
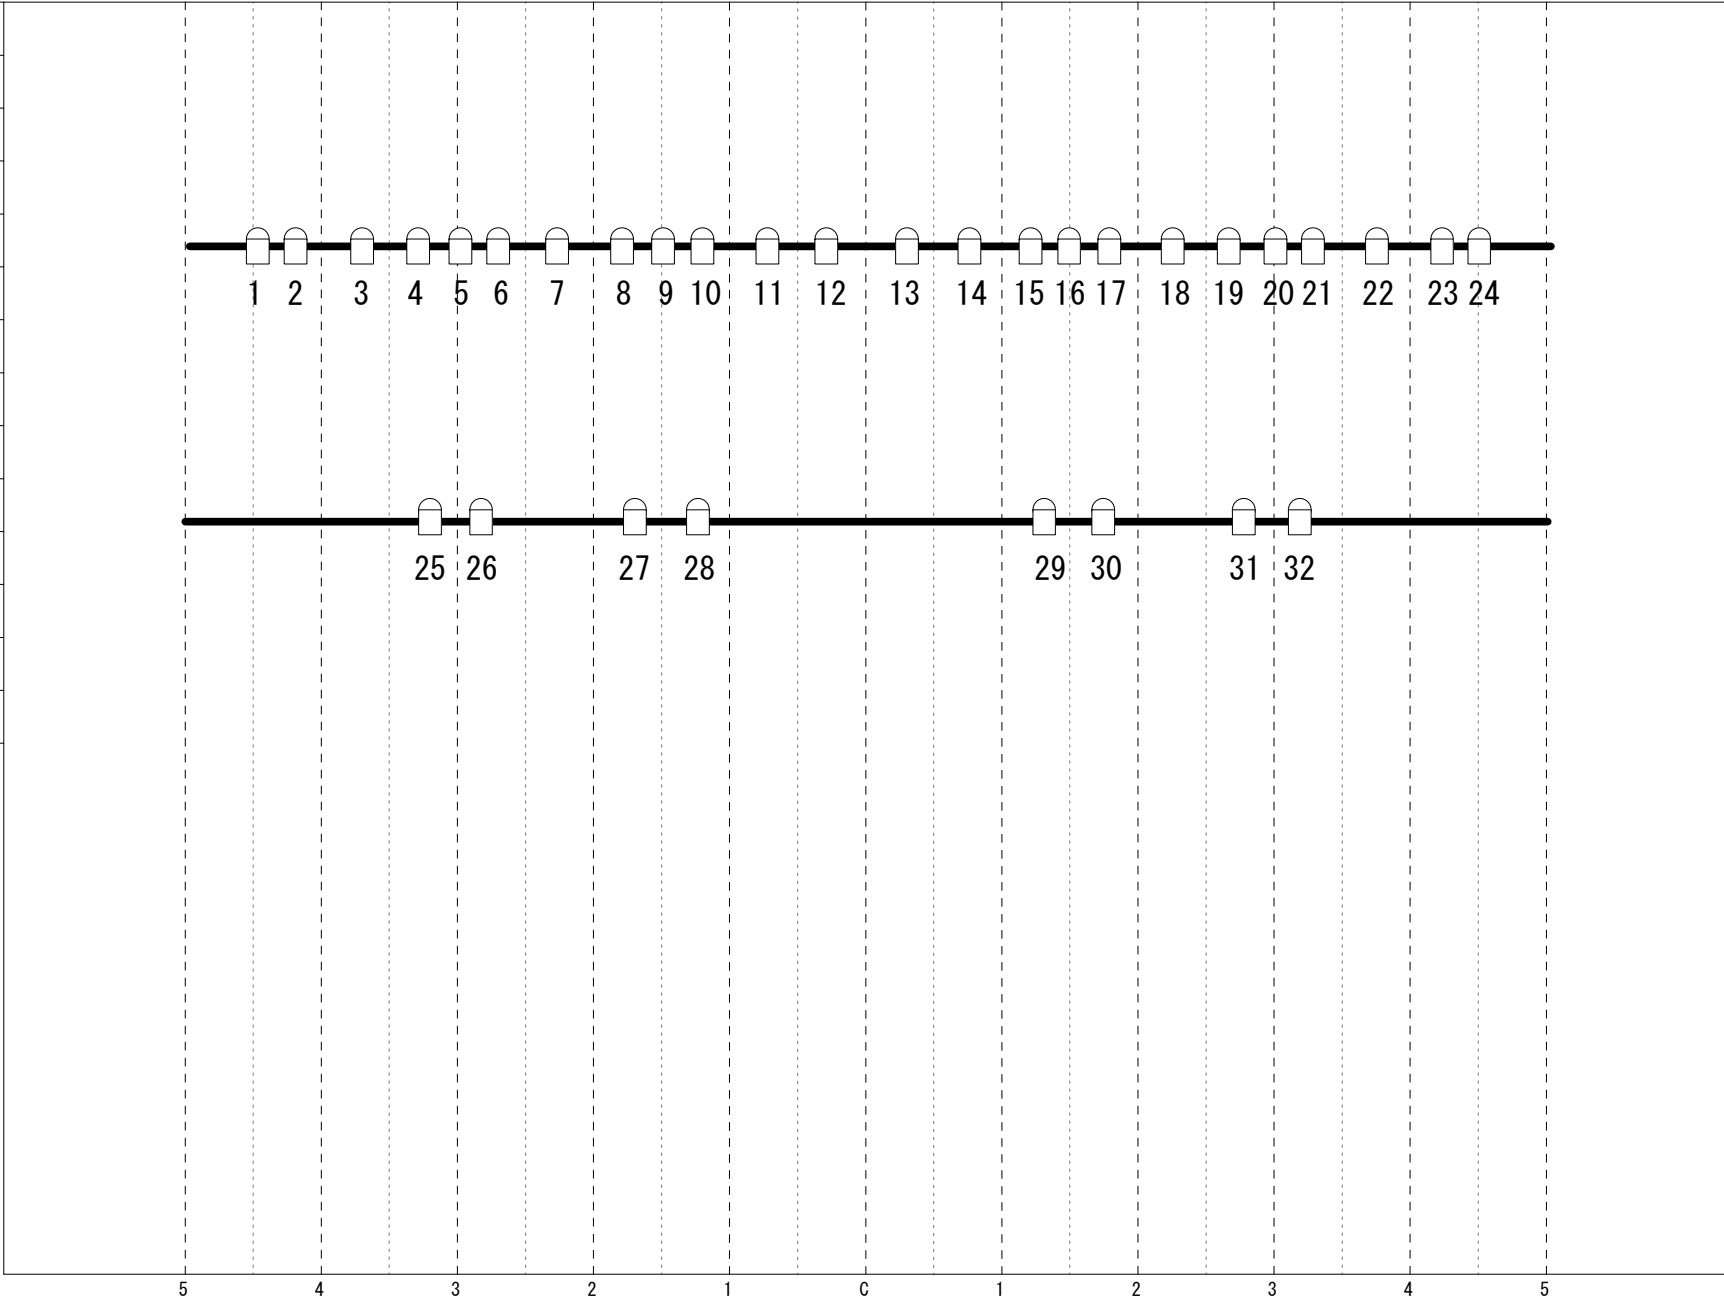


<i>key</i>
 1.5Kw凸
凸32台



<i>EVENT</i>	大ホール第2シーリング	<i>DATE</i>		<i>PLAN</i>		<i>PLACE</i>	
仕込み	リハ	本番		撤収			