
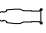
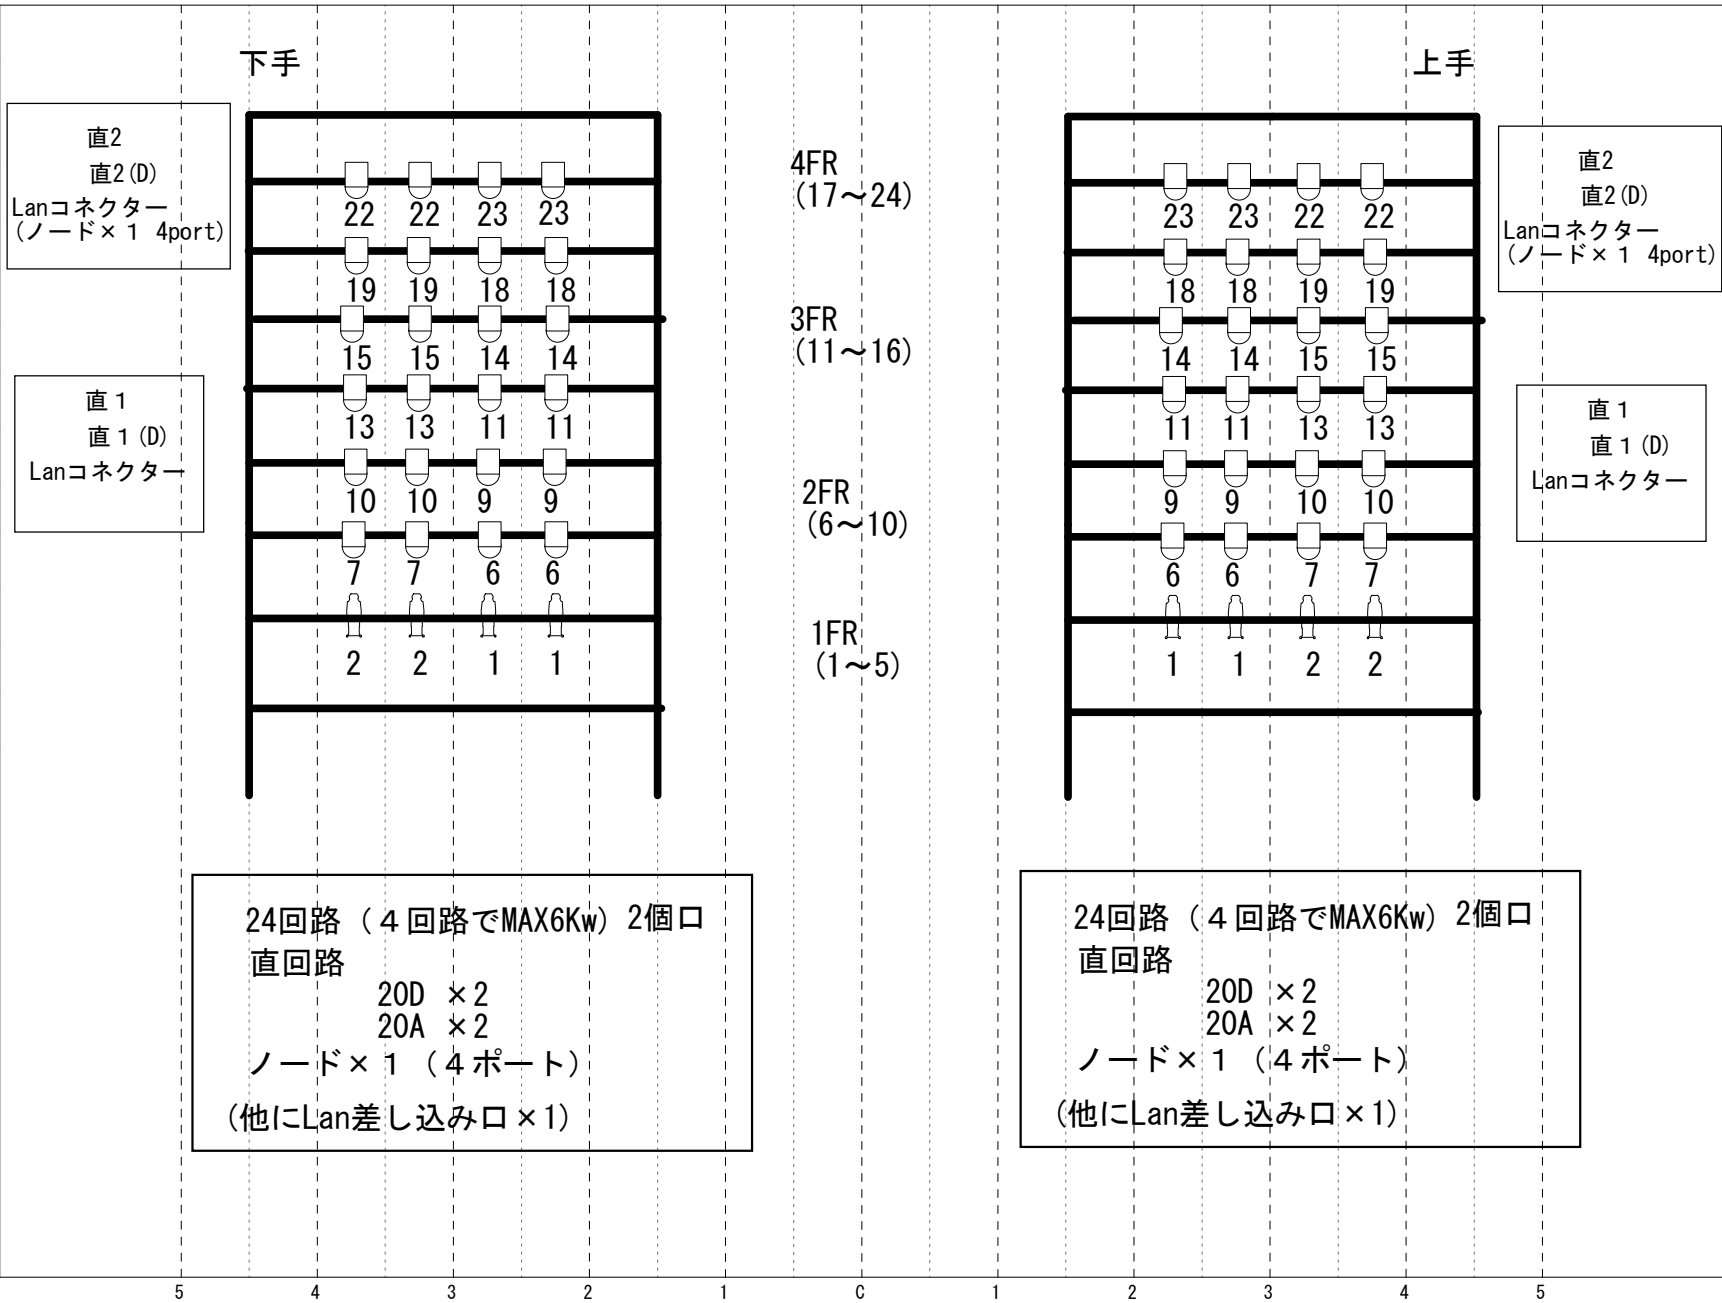


<i>key</i>
 1Kw凸
 SF750W
凸上下合計48
SF上下合計8



EVENT	大ホール フロント	DATE		PLAN		PLACE	
仕込み	リハ	本番	撤収				