


<i>key</i>
 1kw凸
 SF750W
凸24台
SF16台

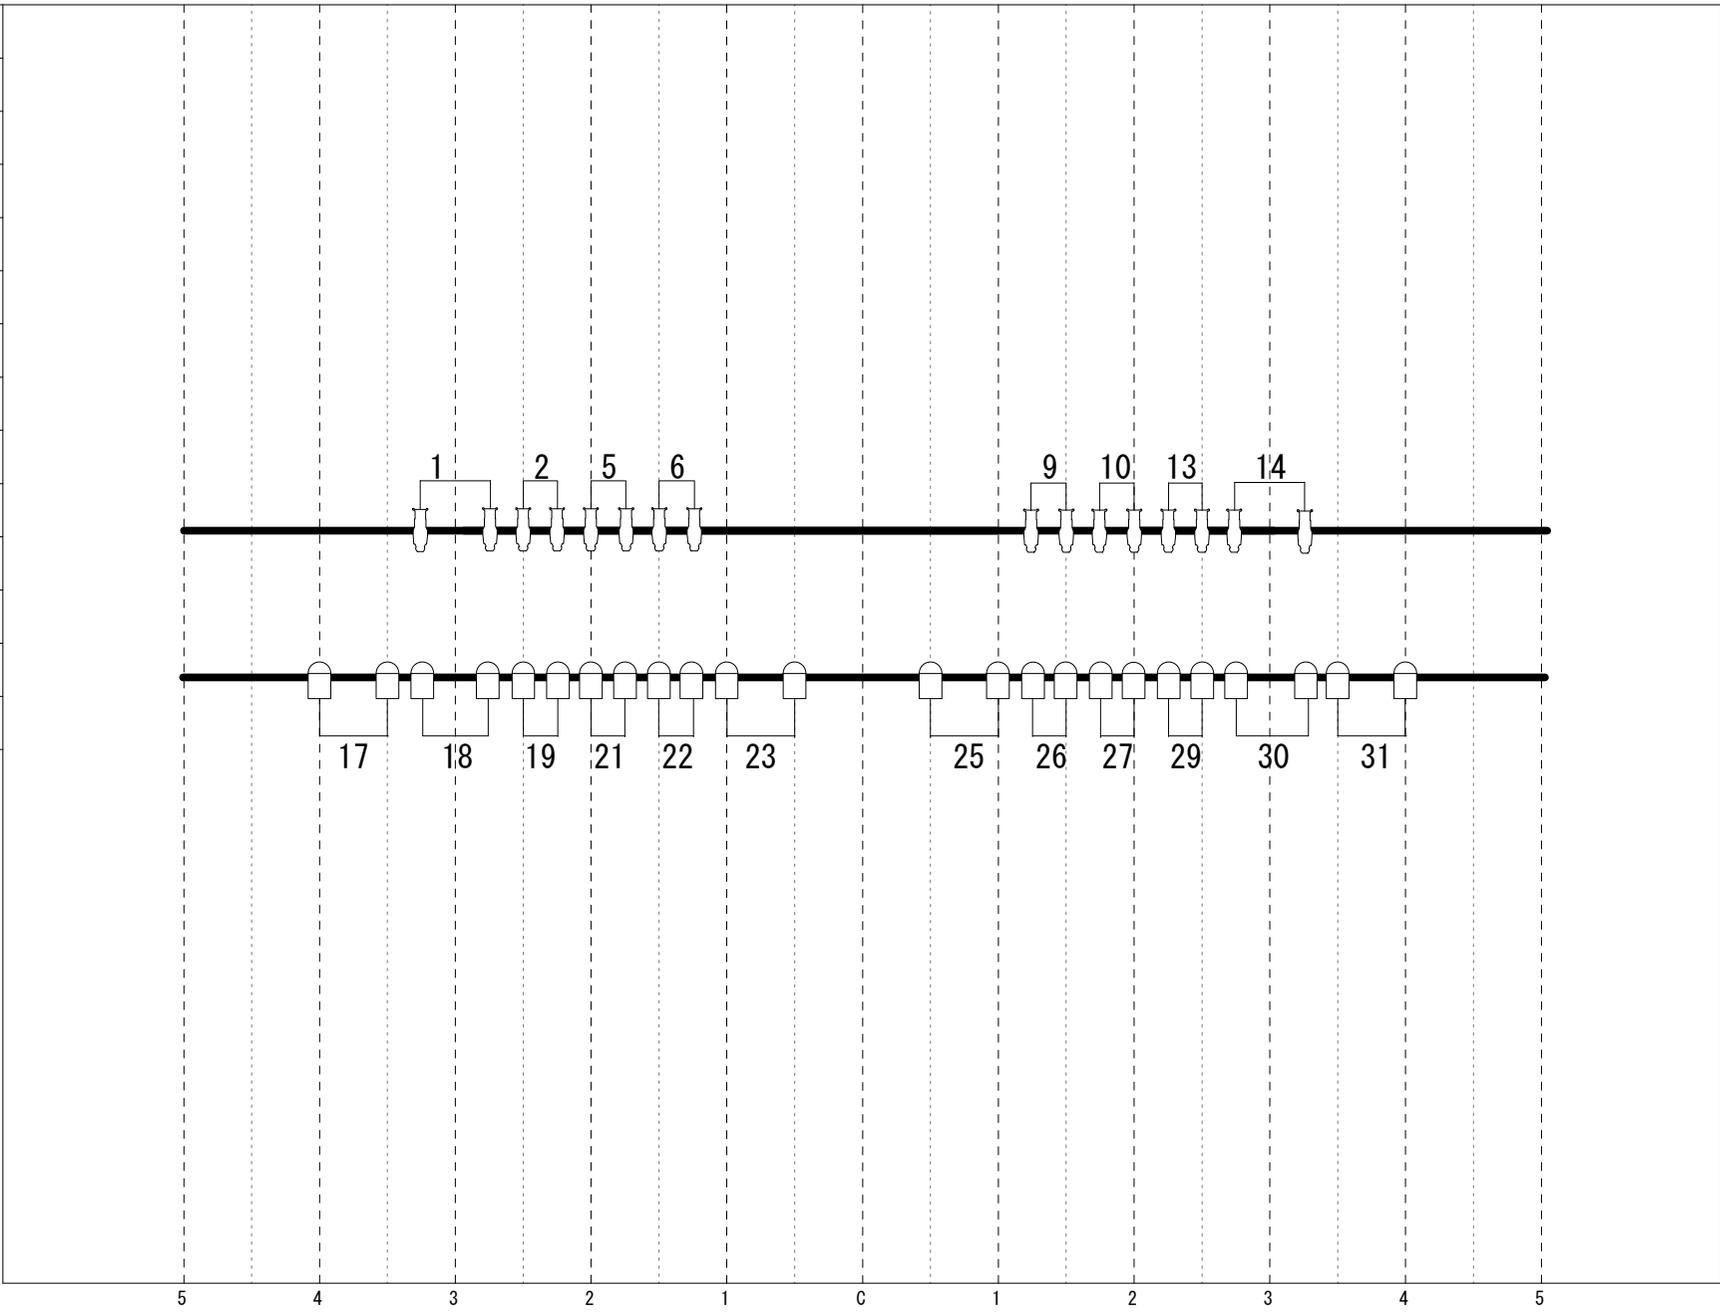

EVENT	中ホール第1シーリング	DATE		PLAN		PLACE	
仕込み	リハ	本番	撤収				