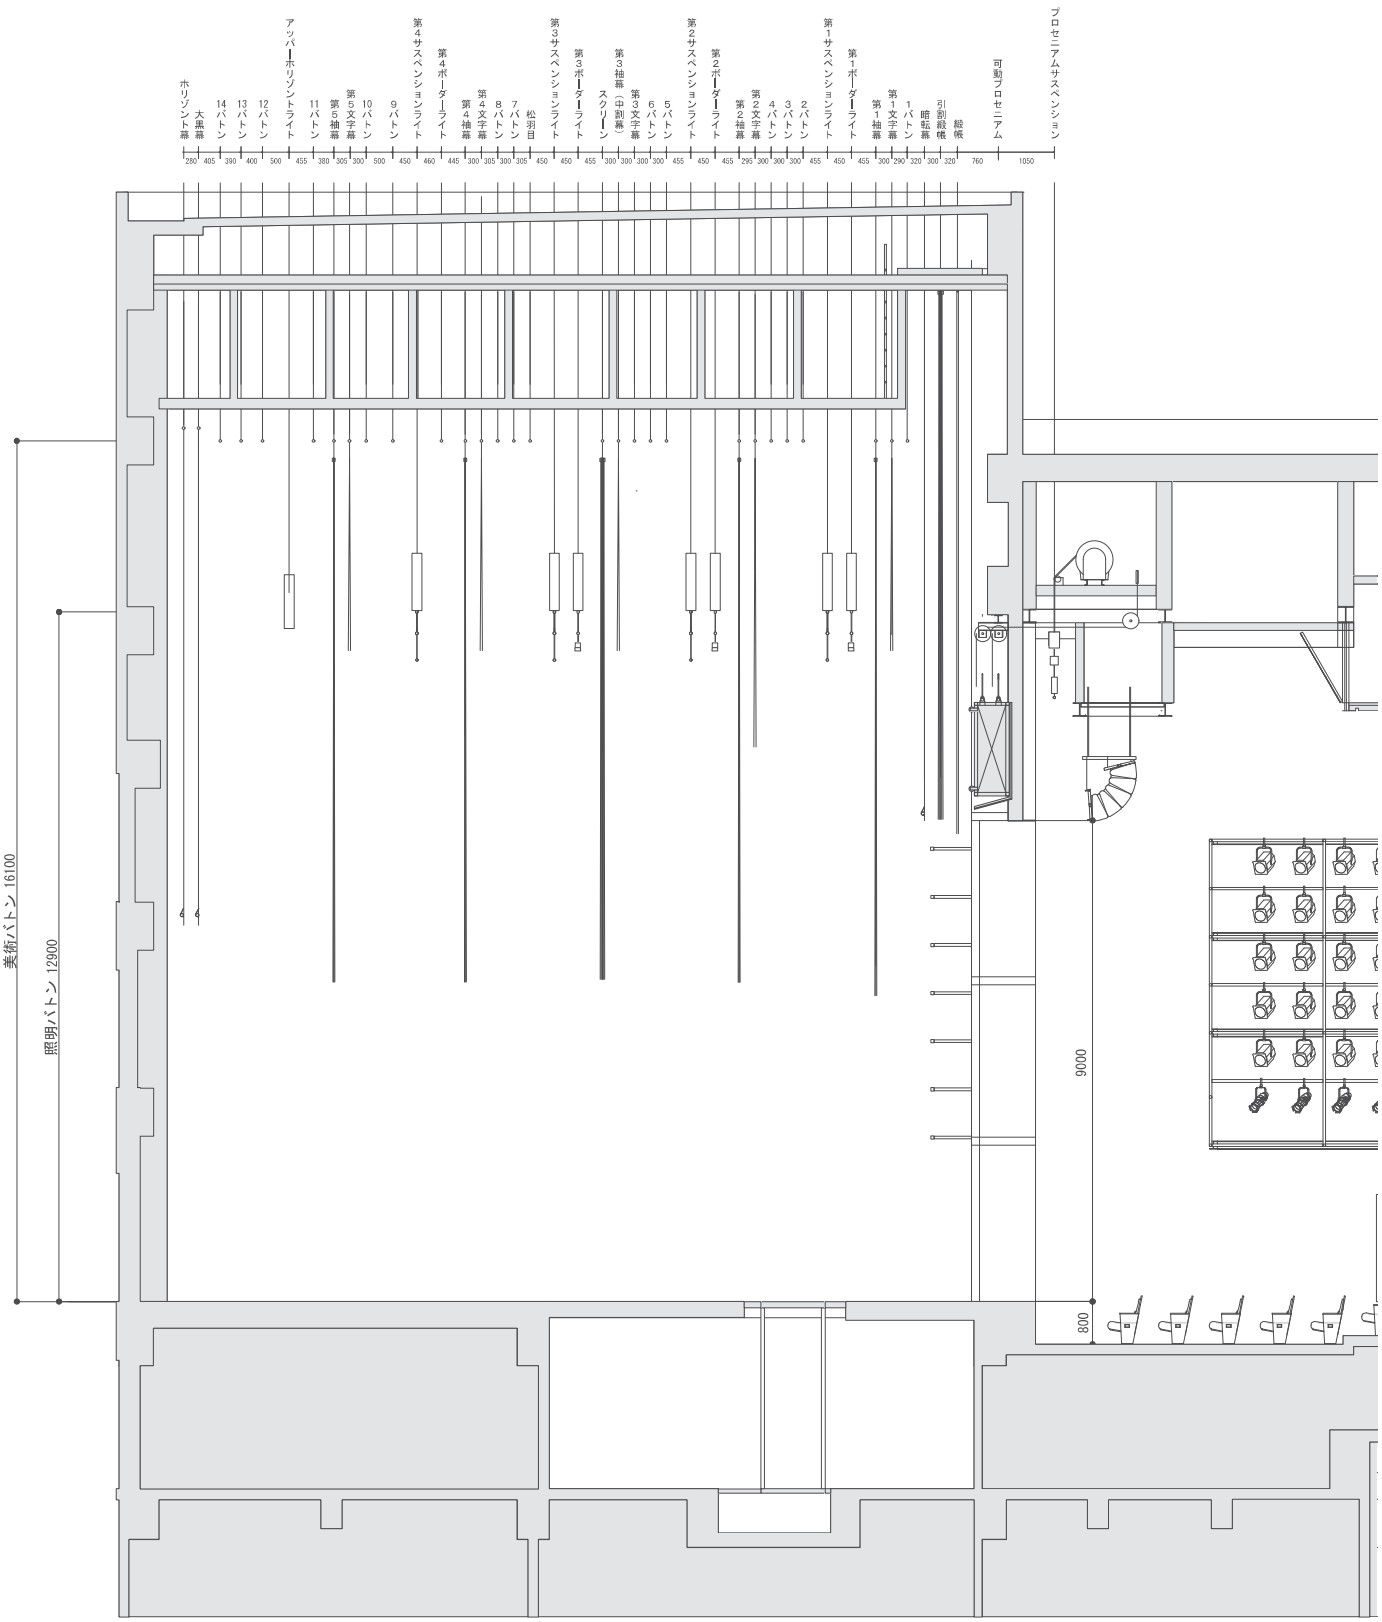

プロセニアム間口	14.4m
プロセニアム高さ	7.2m～9m
舞台奥行	16.24m
舞台高	0.8m
舞台前～客席１階奥	≒21.4m
舞台前～客席２階奥	≒27.4m

あきた芸術劇場　ミルハス

中ホール　舞台断面図　飛び切り図

A3=1/100

〒010-0875
秋田県秋田市千秋明徳町2番52号
TEL:018-838-5822
FAX:018-838-5825
Mail:info@akiat.jp/butai@akiat.jp

公演名：

公演日：　　担当：

Memo　：